


6m 5m 4m 3m 2m 1m 0m 1m 2m 3m 4m 5m 6m

+Lichtkette

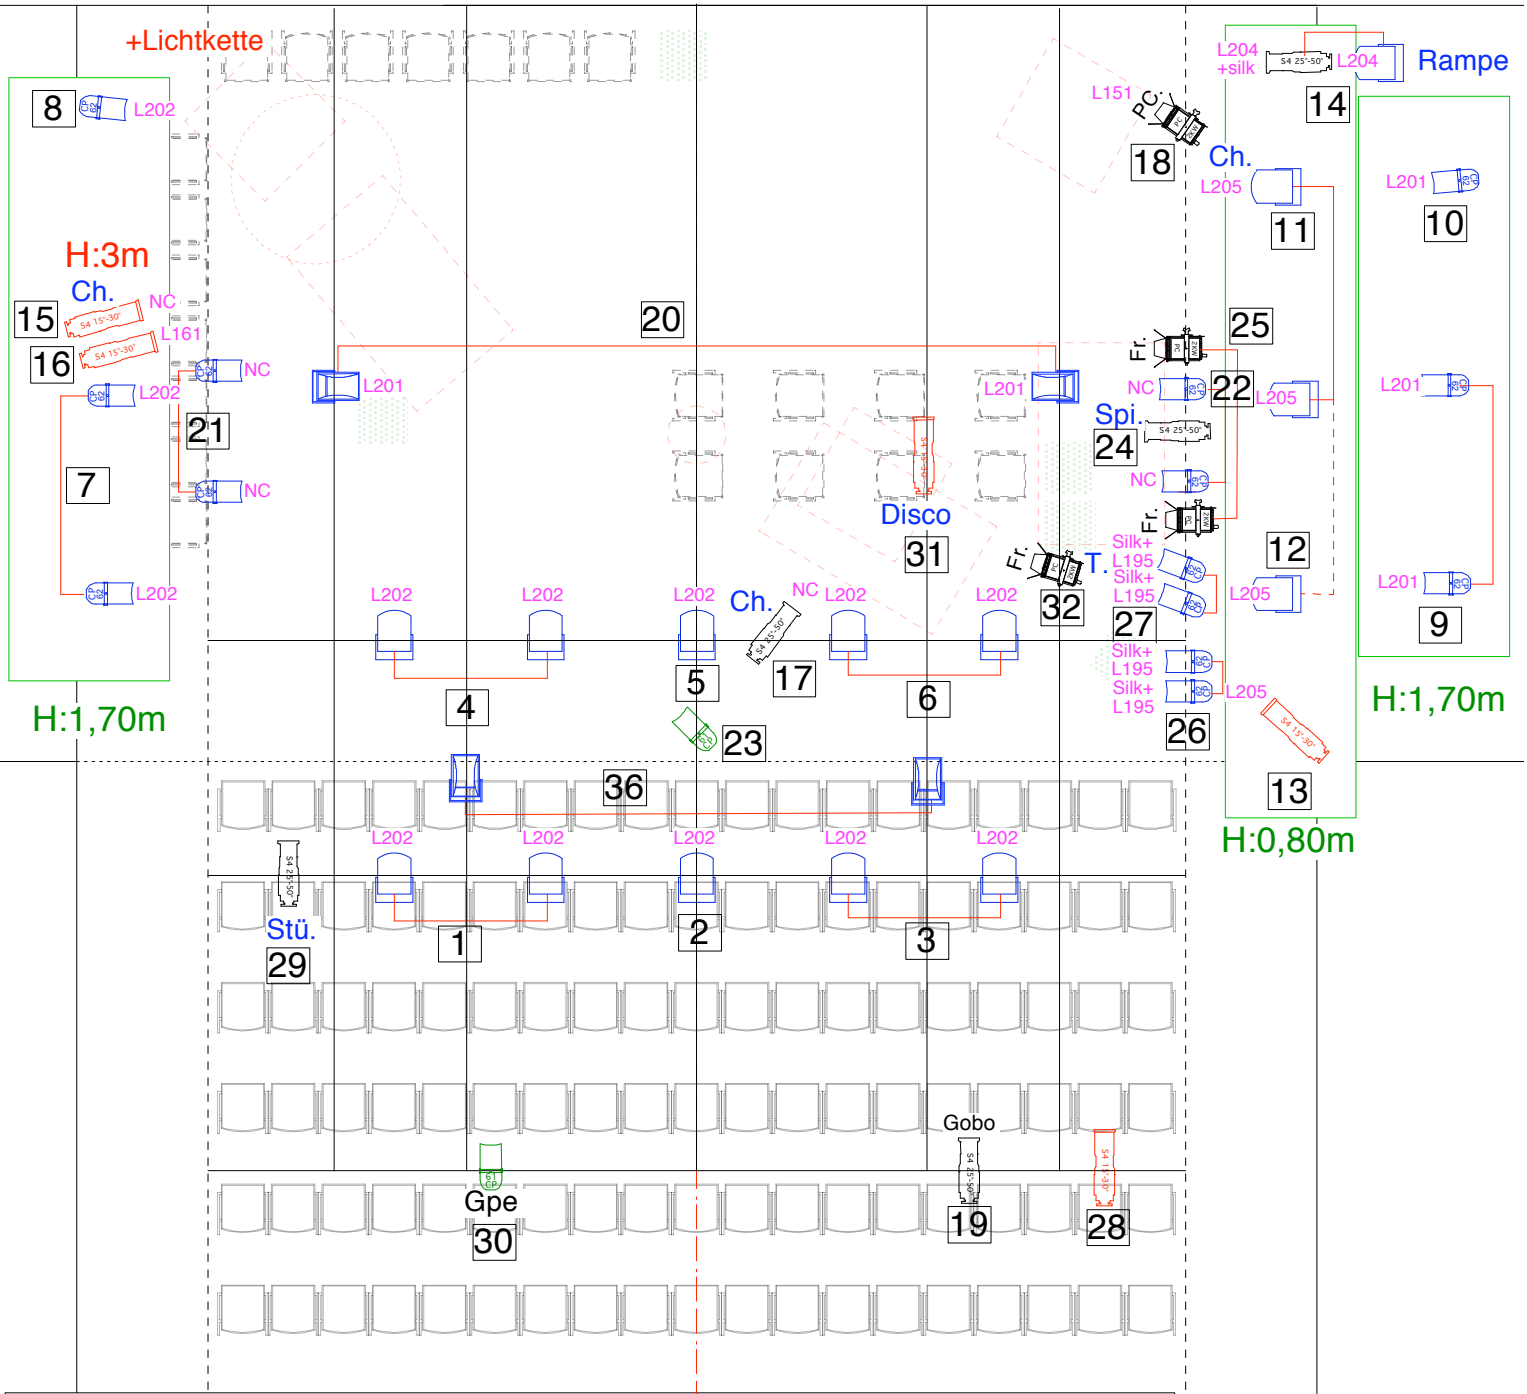

LEGENDE


- Fr. 3x Fresnel 1kW
- PC. 2x PC 1kW
- 14x PC 1kW
- 30° 5x Profile 1kW 30°
- 23-50° 5x Profile 1kW 23-50°


33 Versätze 2kW mit Publikumslicht

- 4x Flowter 1kW asym
- 14x Par CP62
- 2x Par CP61


(How to be) almost there
HeadFeedHands
 Belacqua-Wasserburg

Echelle 1/100
 Etat: 28.10.2010


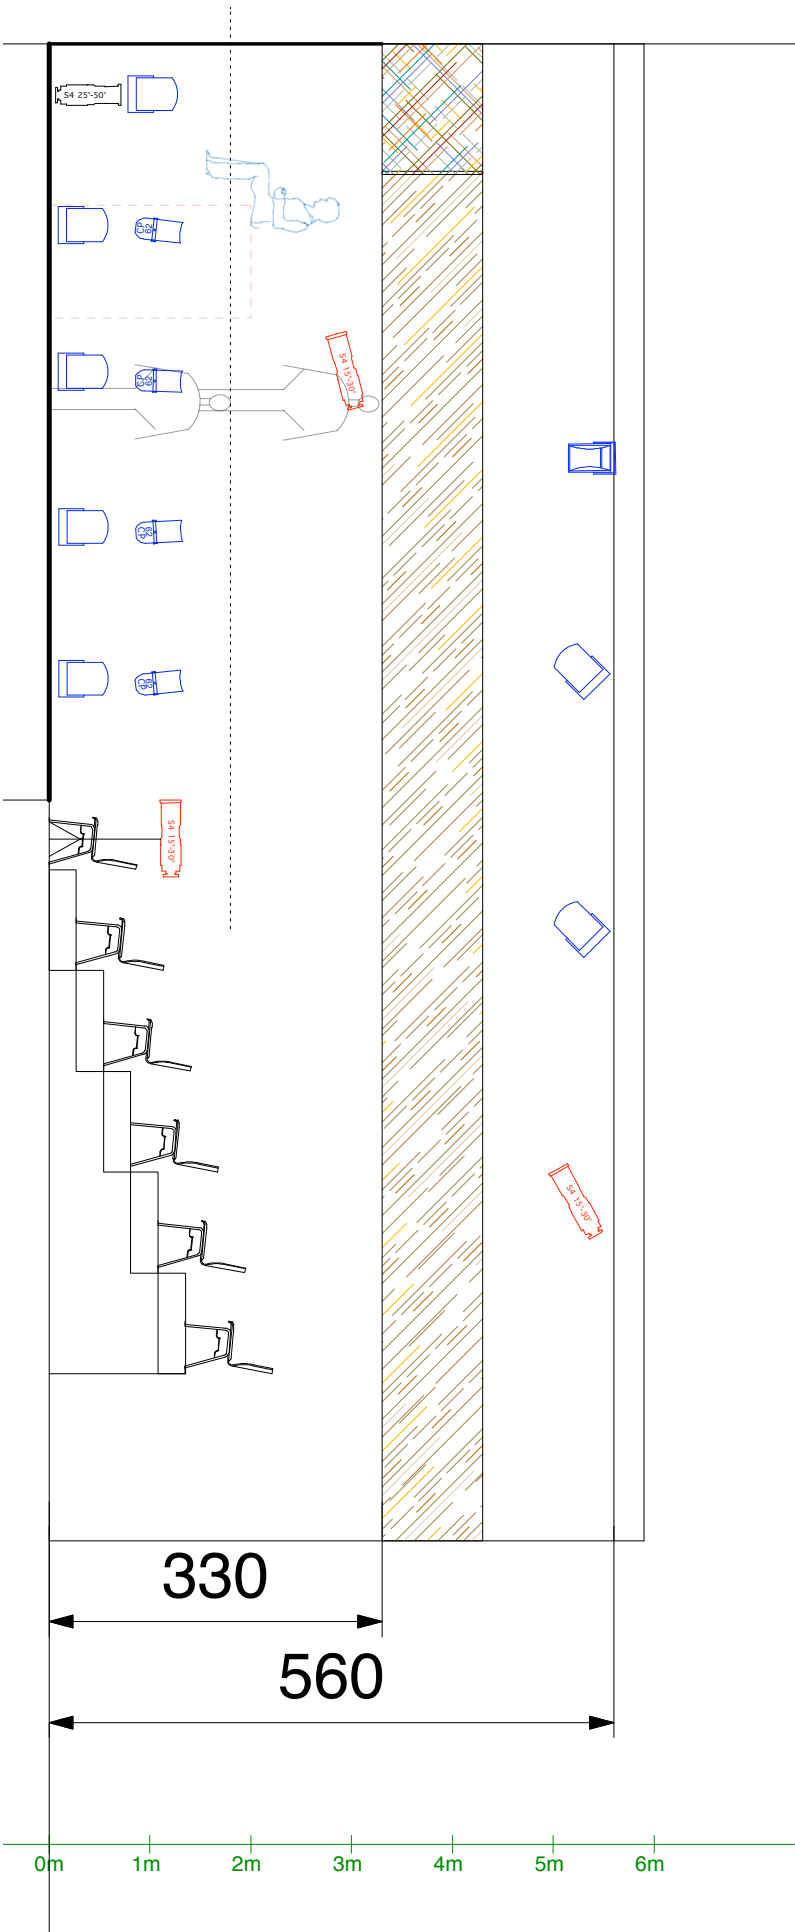


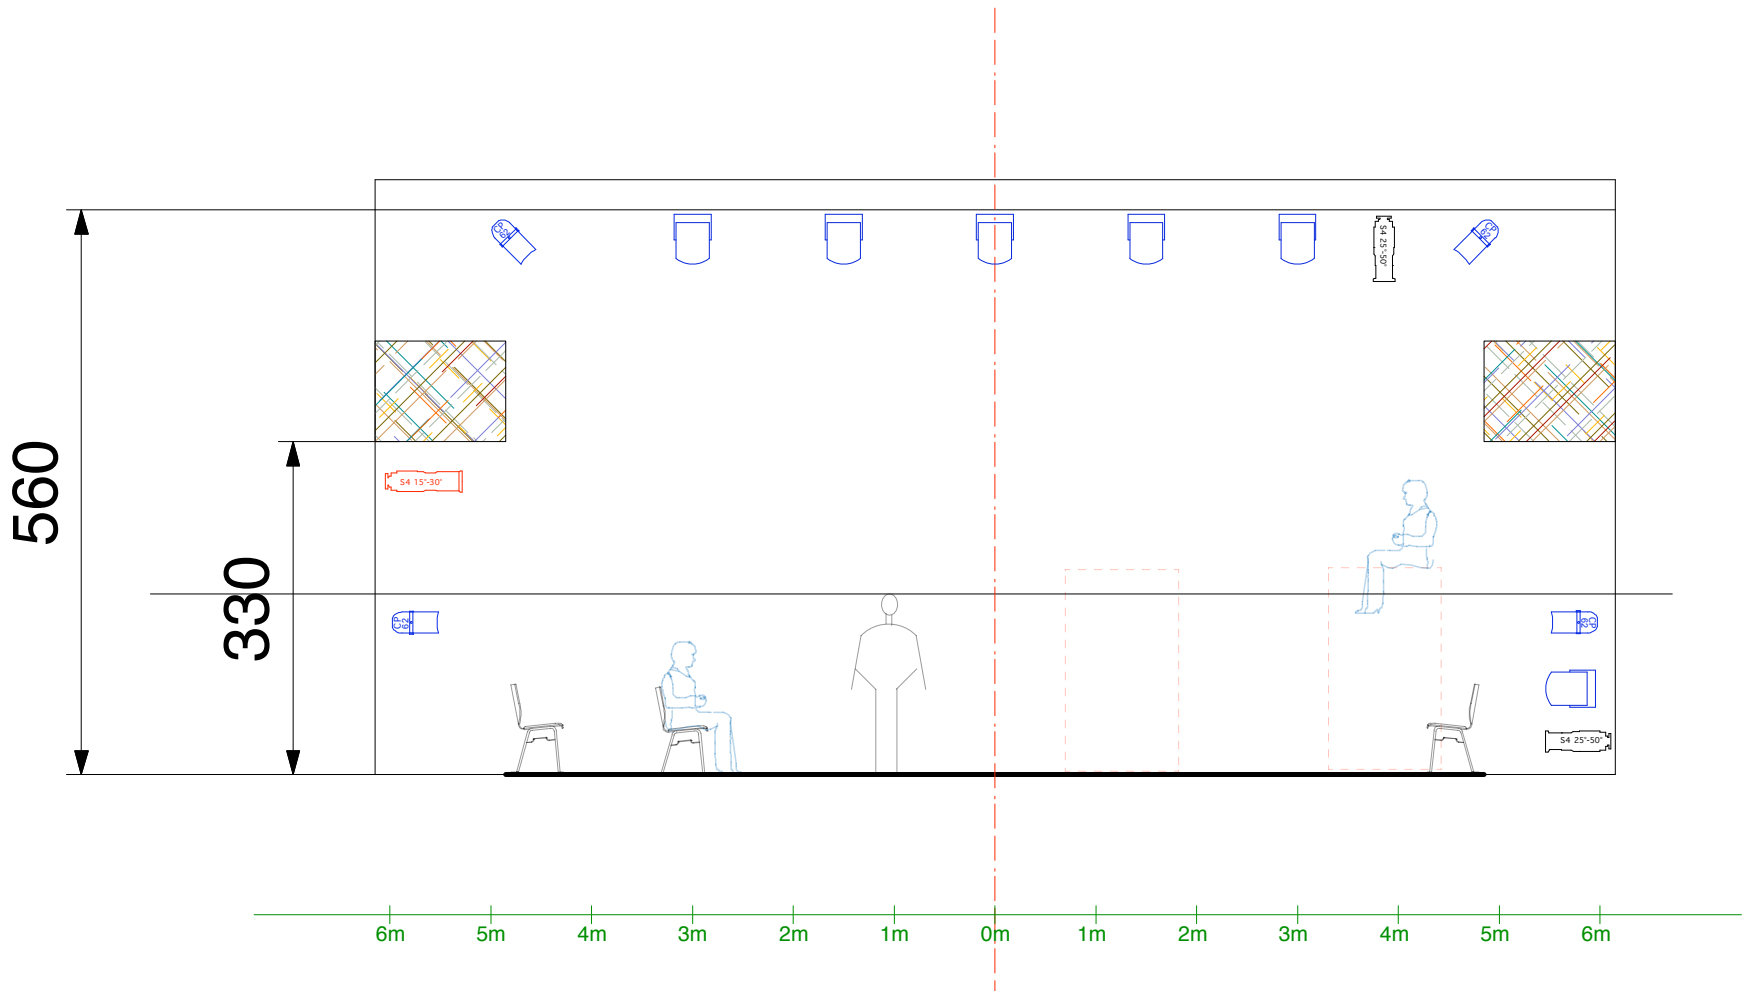


750

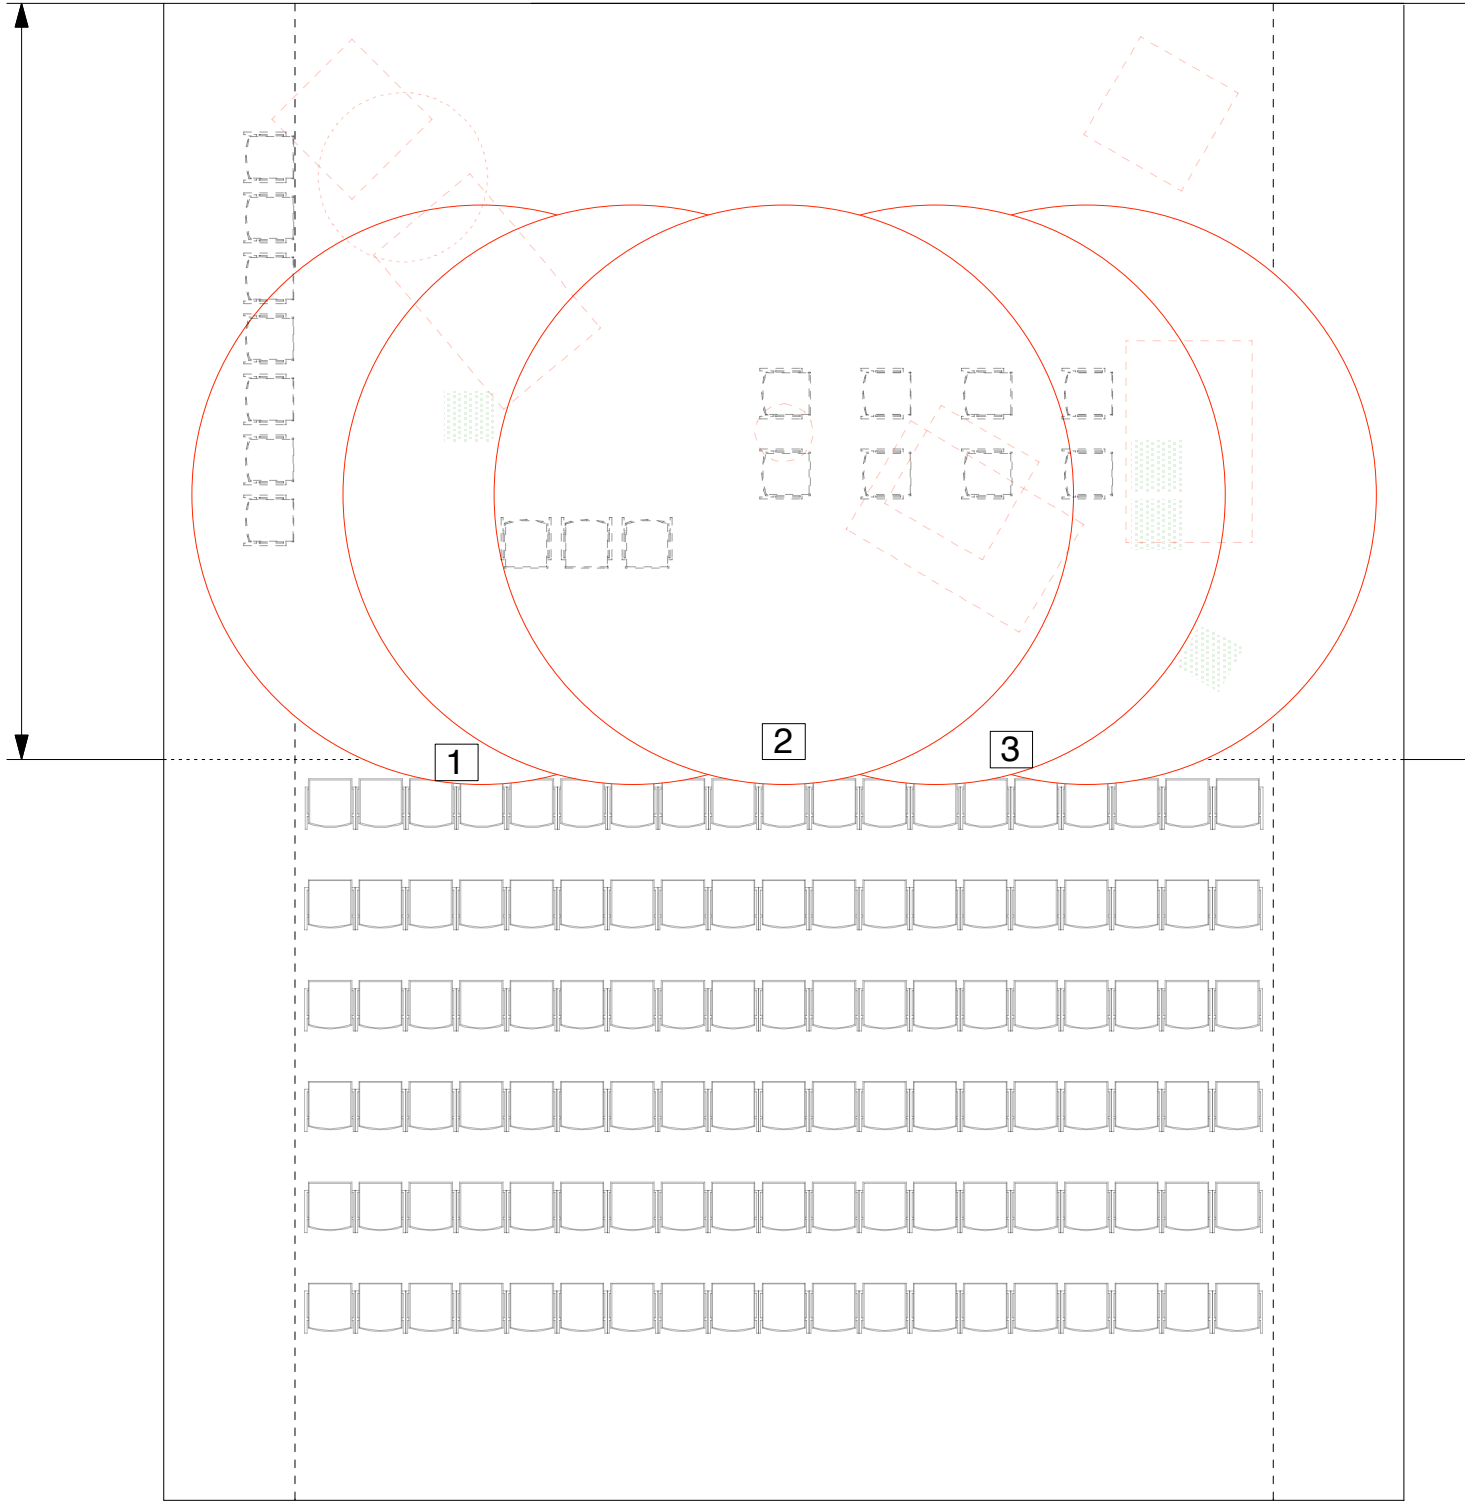

750

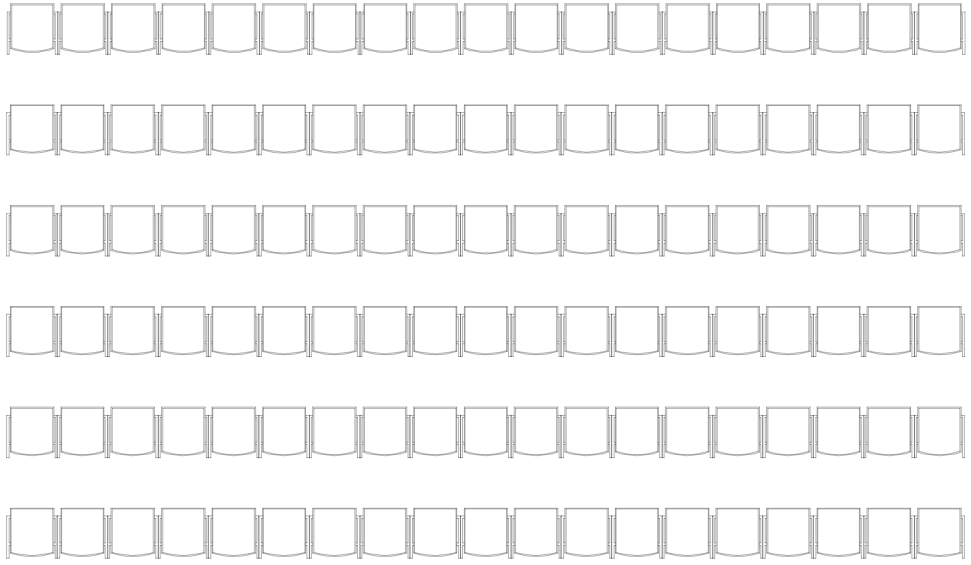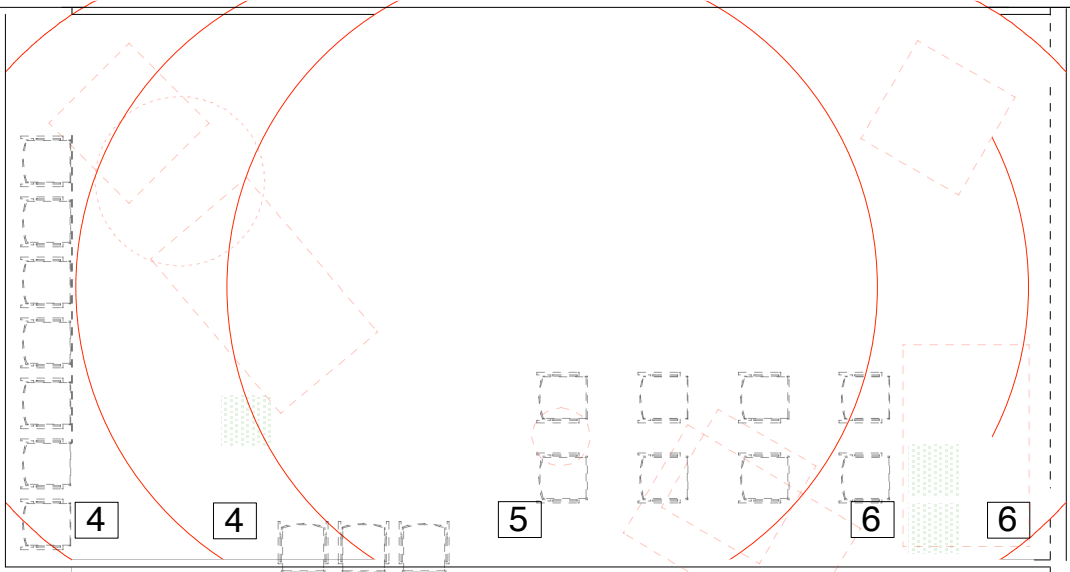

750

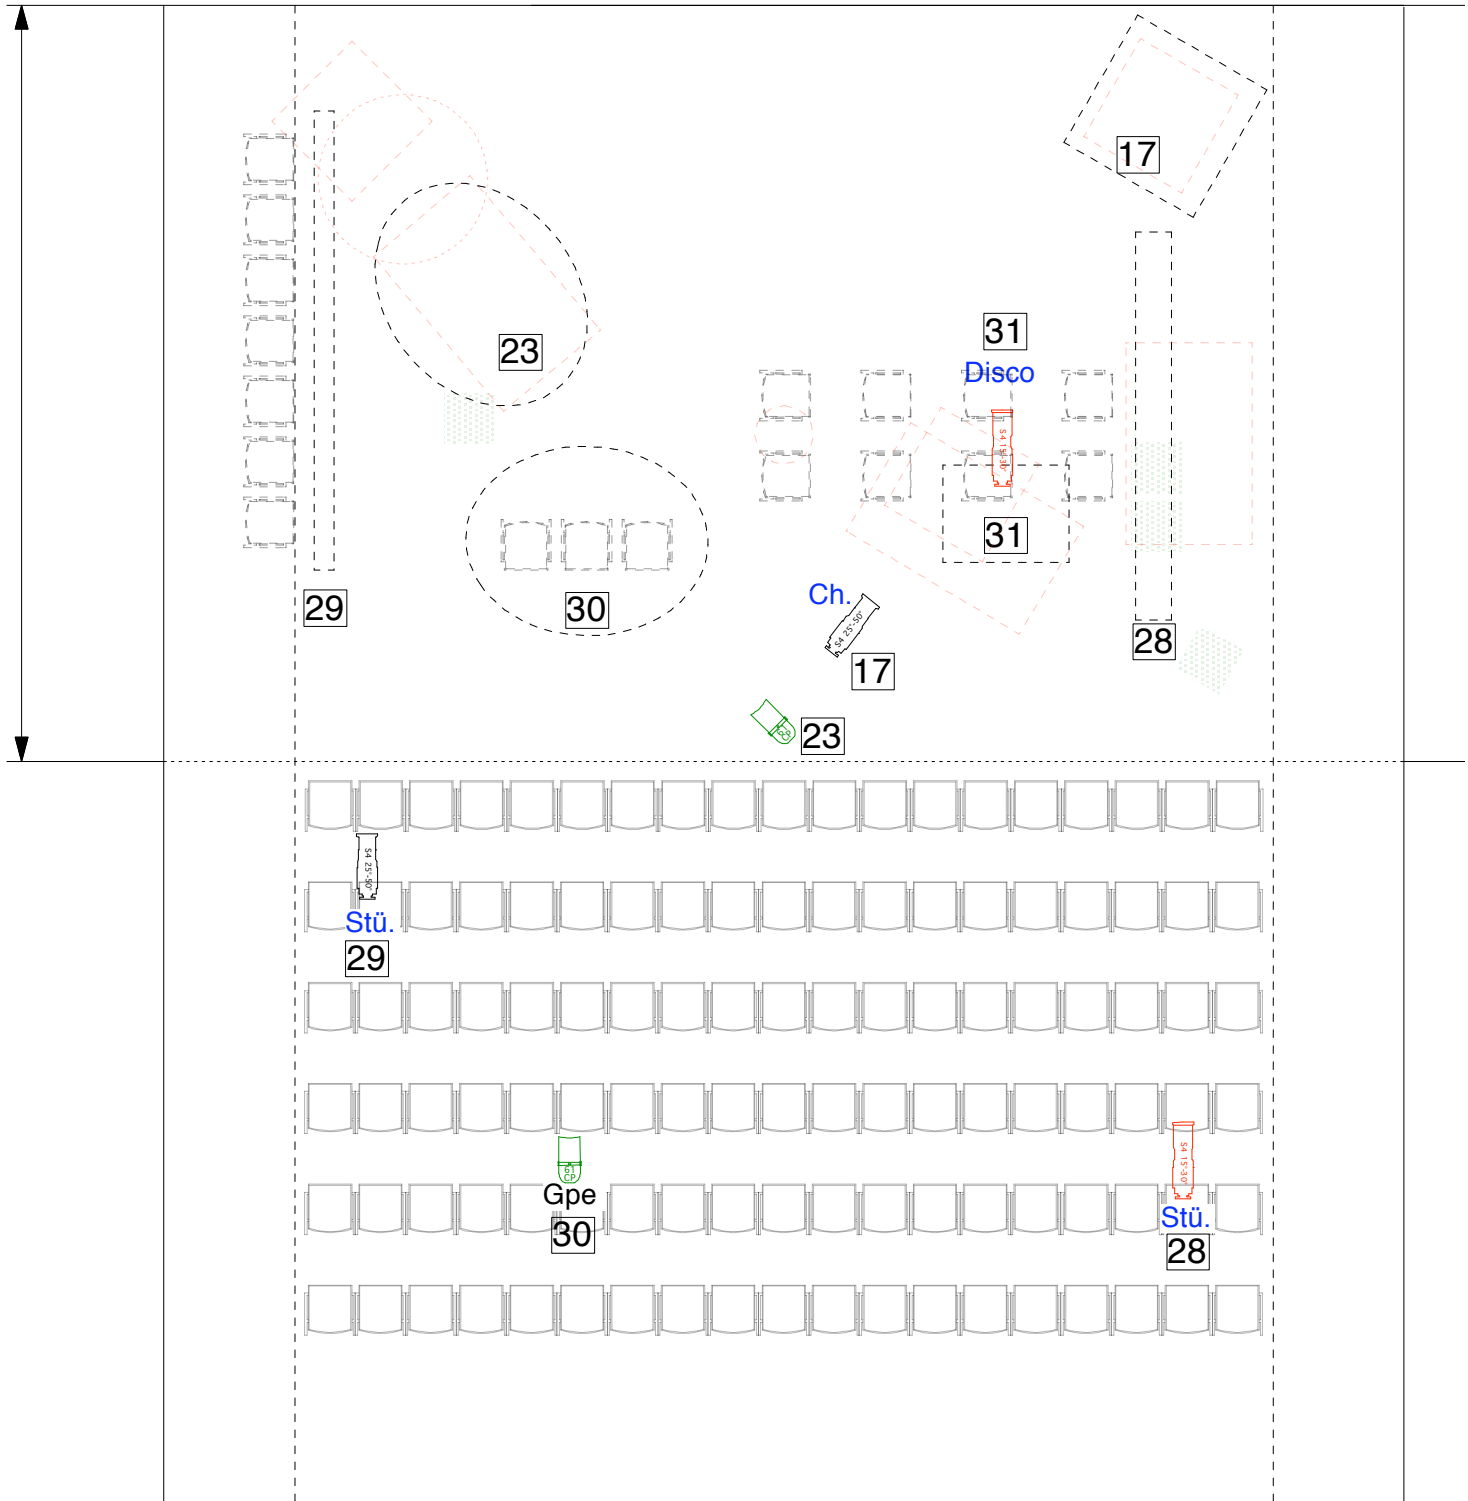

(How to be) almost there

<u>Channel</u>	<u>Dimmer</u>	<u>Farbe</u>	<u>Scheinwerfer</u>	<u>Position</u>	<u>Einleuchten</u>
1		L202	2x PC/Fresnel 1kW	Vorderes Frontlicht links	
2		L202	1xPC/Fresnel 1kW	Vorderes Frontlicht Mitte	
3		L202	2xPC/Fresnel 1kW	Vorderes Frontlicht rechts	
4		L202	2xPC/Fresnel 1kW	Hinteres Frontlicht links	
5		L202	1xPC/Fresnel 1kW	Hinteres Frontlicht Mitte	
6		L202	2xPC/Fresnel 1kW	Hinteres Frontlicht rechts	
7		L202	2xPAR CP62	Boden SL vorne links	
8		L202	1xPAR CP62	Boden SL hinten links	
9		L201	2xPAR CP62	Boden SL vorne rechts	
10		L201	1xPAR CP62	Boden SL hinten links	
11		L205	2xPC/Fresnel 1kW	Boden SL hinten links	
12		L205	1xPC/Fresnel 1kW	Boden SL vorne rechts	
13		L205	1xProfile 25-50°	Boden diagonale links	
14		L204	1xProfile 25-50° +1xPC/Fresnel 1kW	Boden SL ganz hinten links	
15		NC	1xProfile 30°	Boden SL ganz hinten rechts	
16		161	1xProfile 30°	Boden SL ganz hinten	

17		NC	1xProfile 25-50°	Mitte Bühne rechts	Frontlicht Box Christelles solo
18		L151	1xPC/Fresnel 1kW	Hinten rechts	
19		NC +Gobo	1xProfile 25-50°	Über die Tribüne	
20		L201	2xFlowter	Über die Bühne	
21		NC	2xPAR CP62	Links mittig Bühne	
22		NC	2xPAR CP62	Rechts mittig Bühne	
23		NC	1xPAR CP61	Über Bühnenkante	
24		NC	1xProfile 25-50°	Rechts mittig Bühne	
25		NC	2xPC/Fresnel 1kW od. 2xPAR CP62	Rechts mittig Bühne	
26		L195 +#104	2xPAR CP62	Rechts Bühnenkante	
27		L195 +#104	2xPAR CP62	Rechts Bühnenkante	
28		NC	1xProfile 30°	Rechts Über die Tribüne	
29		NC	1xProfile 30°	Links Über Bühnenkante	
30		NC	1xPAR CP61	Über die Tribüne	
31		NC	1xProfile 25-50°	Rechter Seite der Bühne	
32		NC	1xPC/Fresnel 1kW	Über die Tribüne	
33					
34					
35					
36		NC	2xFlowter	Über die Tribüne	Zuschauer


FARBFILTERLISTE

(How to be) almost there

HeadFeedHands

	PAR 64	PC/Fresnel 1kW	Profile 1kW	Flower
L201	3			2
L202	3	10		
L195	4			
L205		3	1	
L161			1	
L151		1		
L204		1	1	
Rosco 119				
Rosco 104 Silk	4			

Stand am 28.10.10

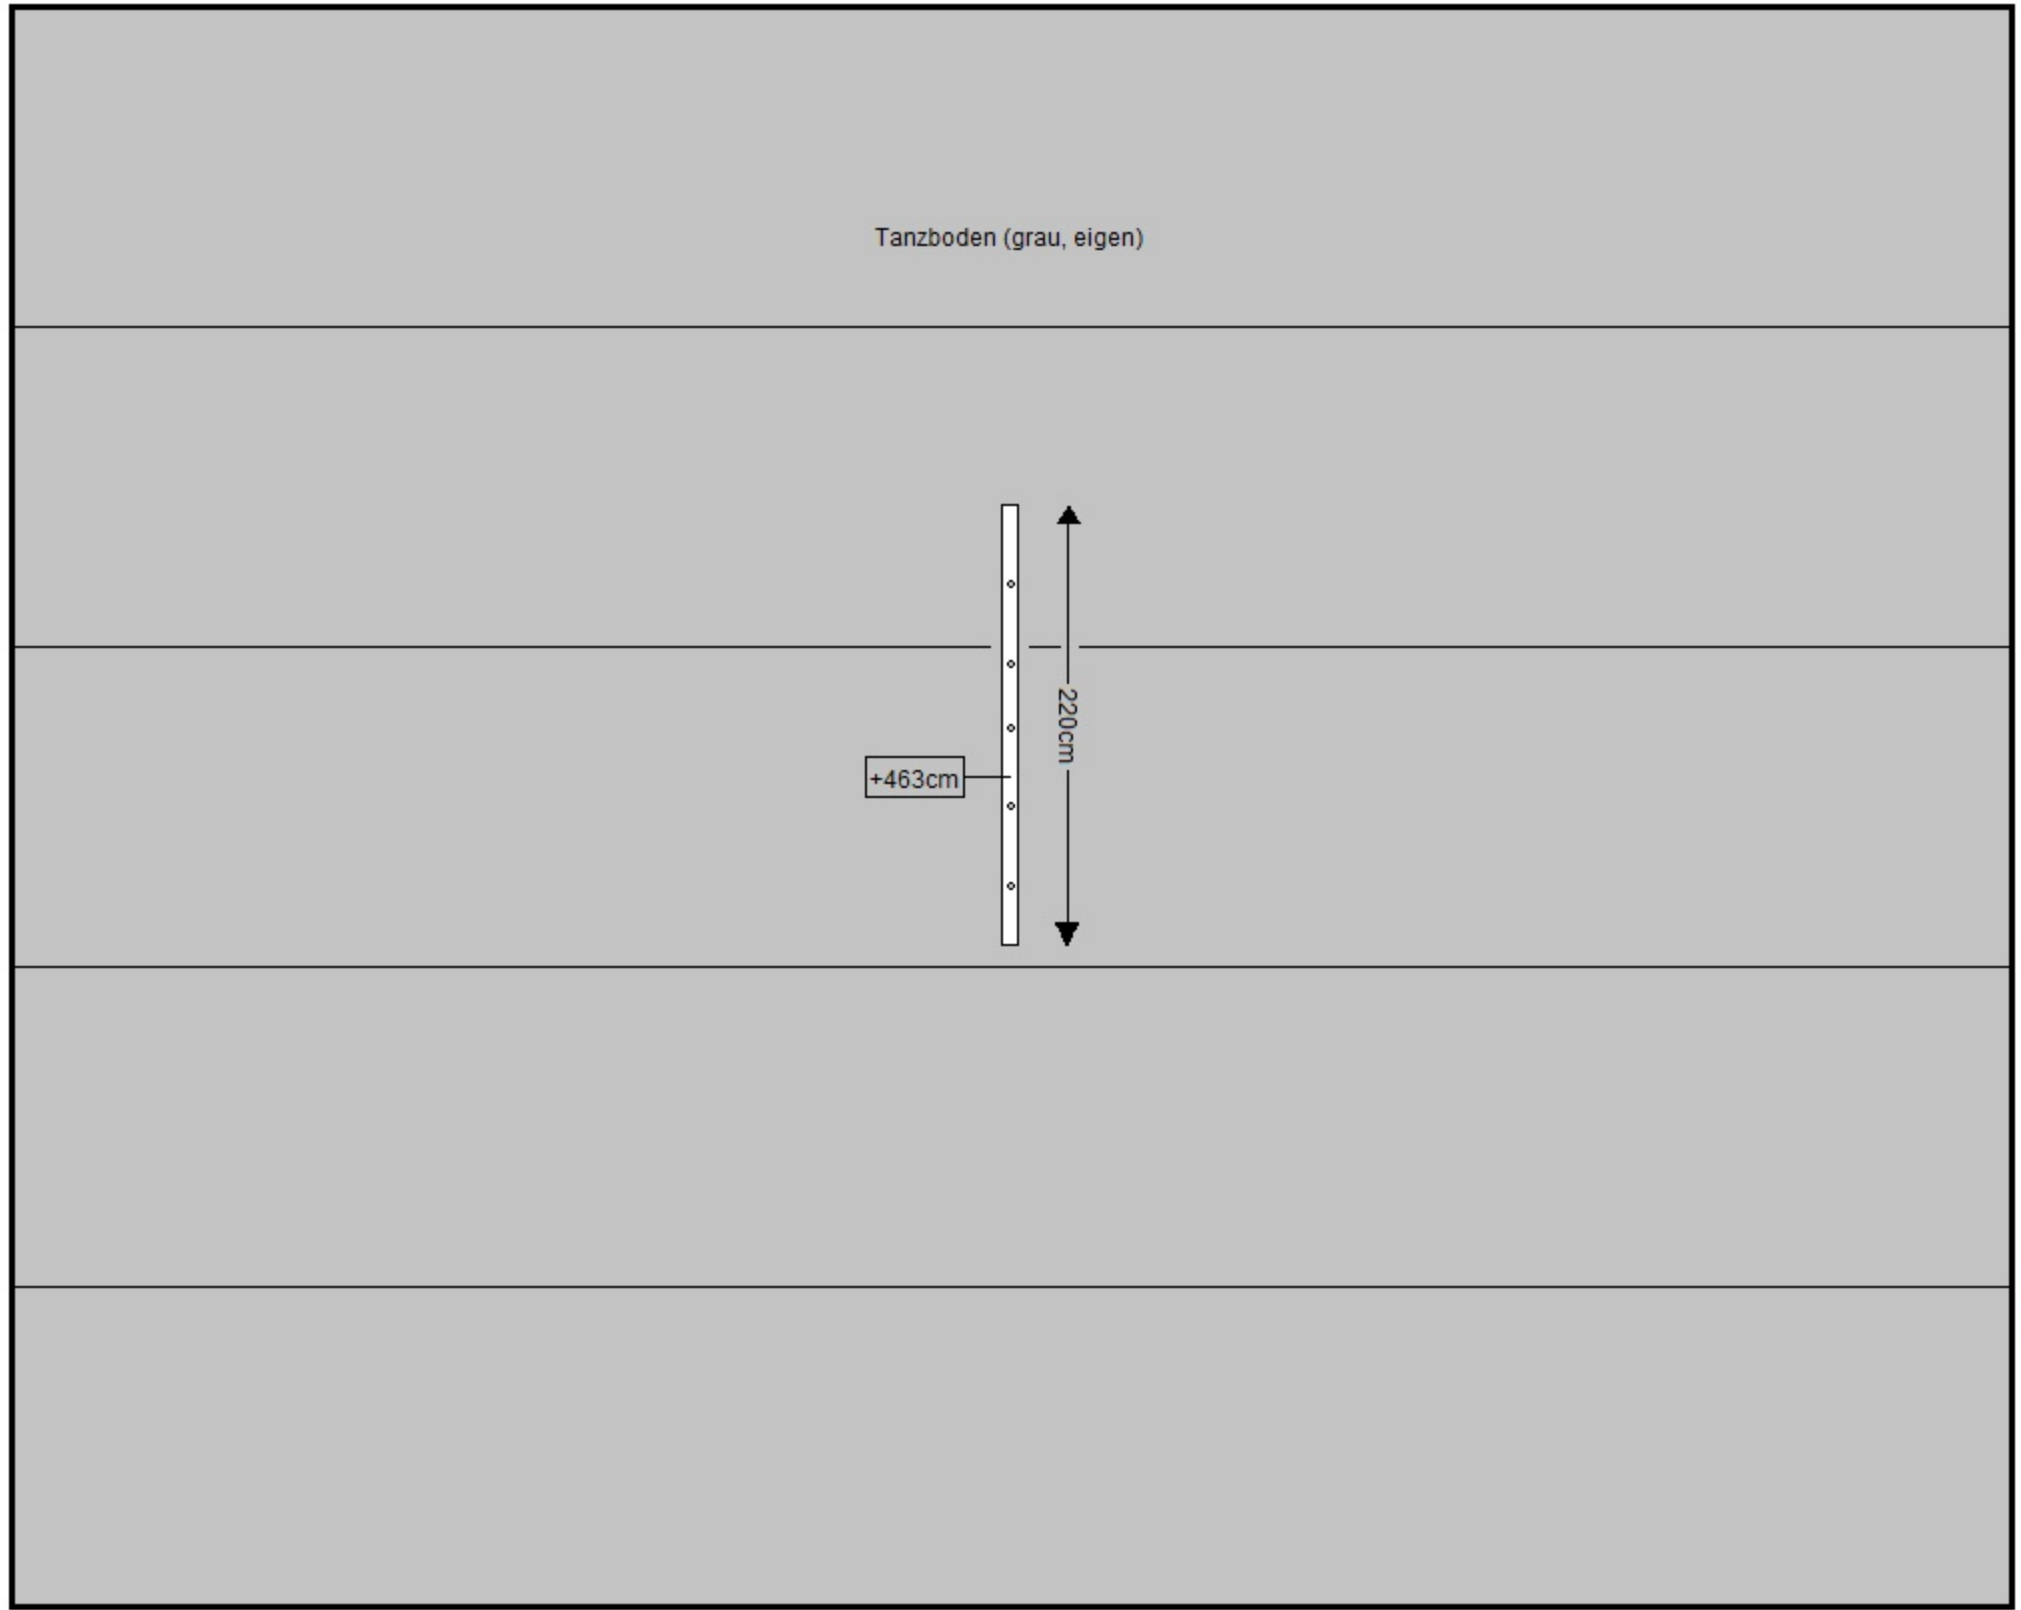

Tanzboden (grau, eigen)

Umlenkstange/-ösen für Schnüre

Umlenkstange/-ösen für Schnüre

+463cm

220cm

800cm

330cm

